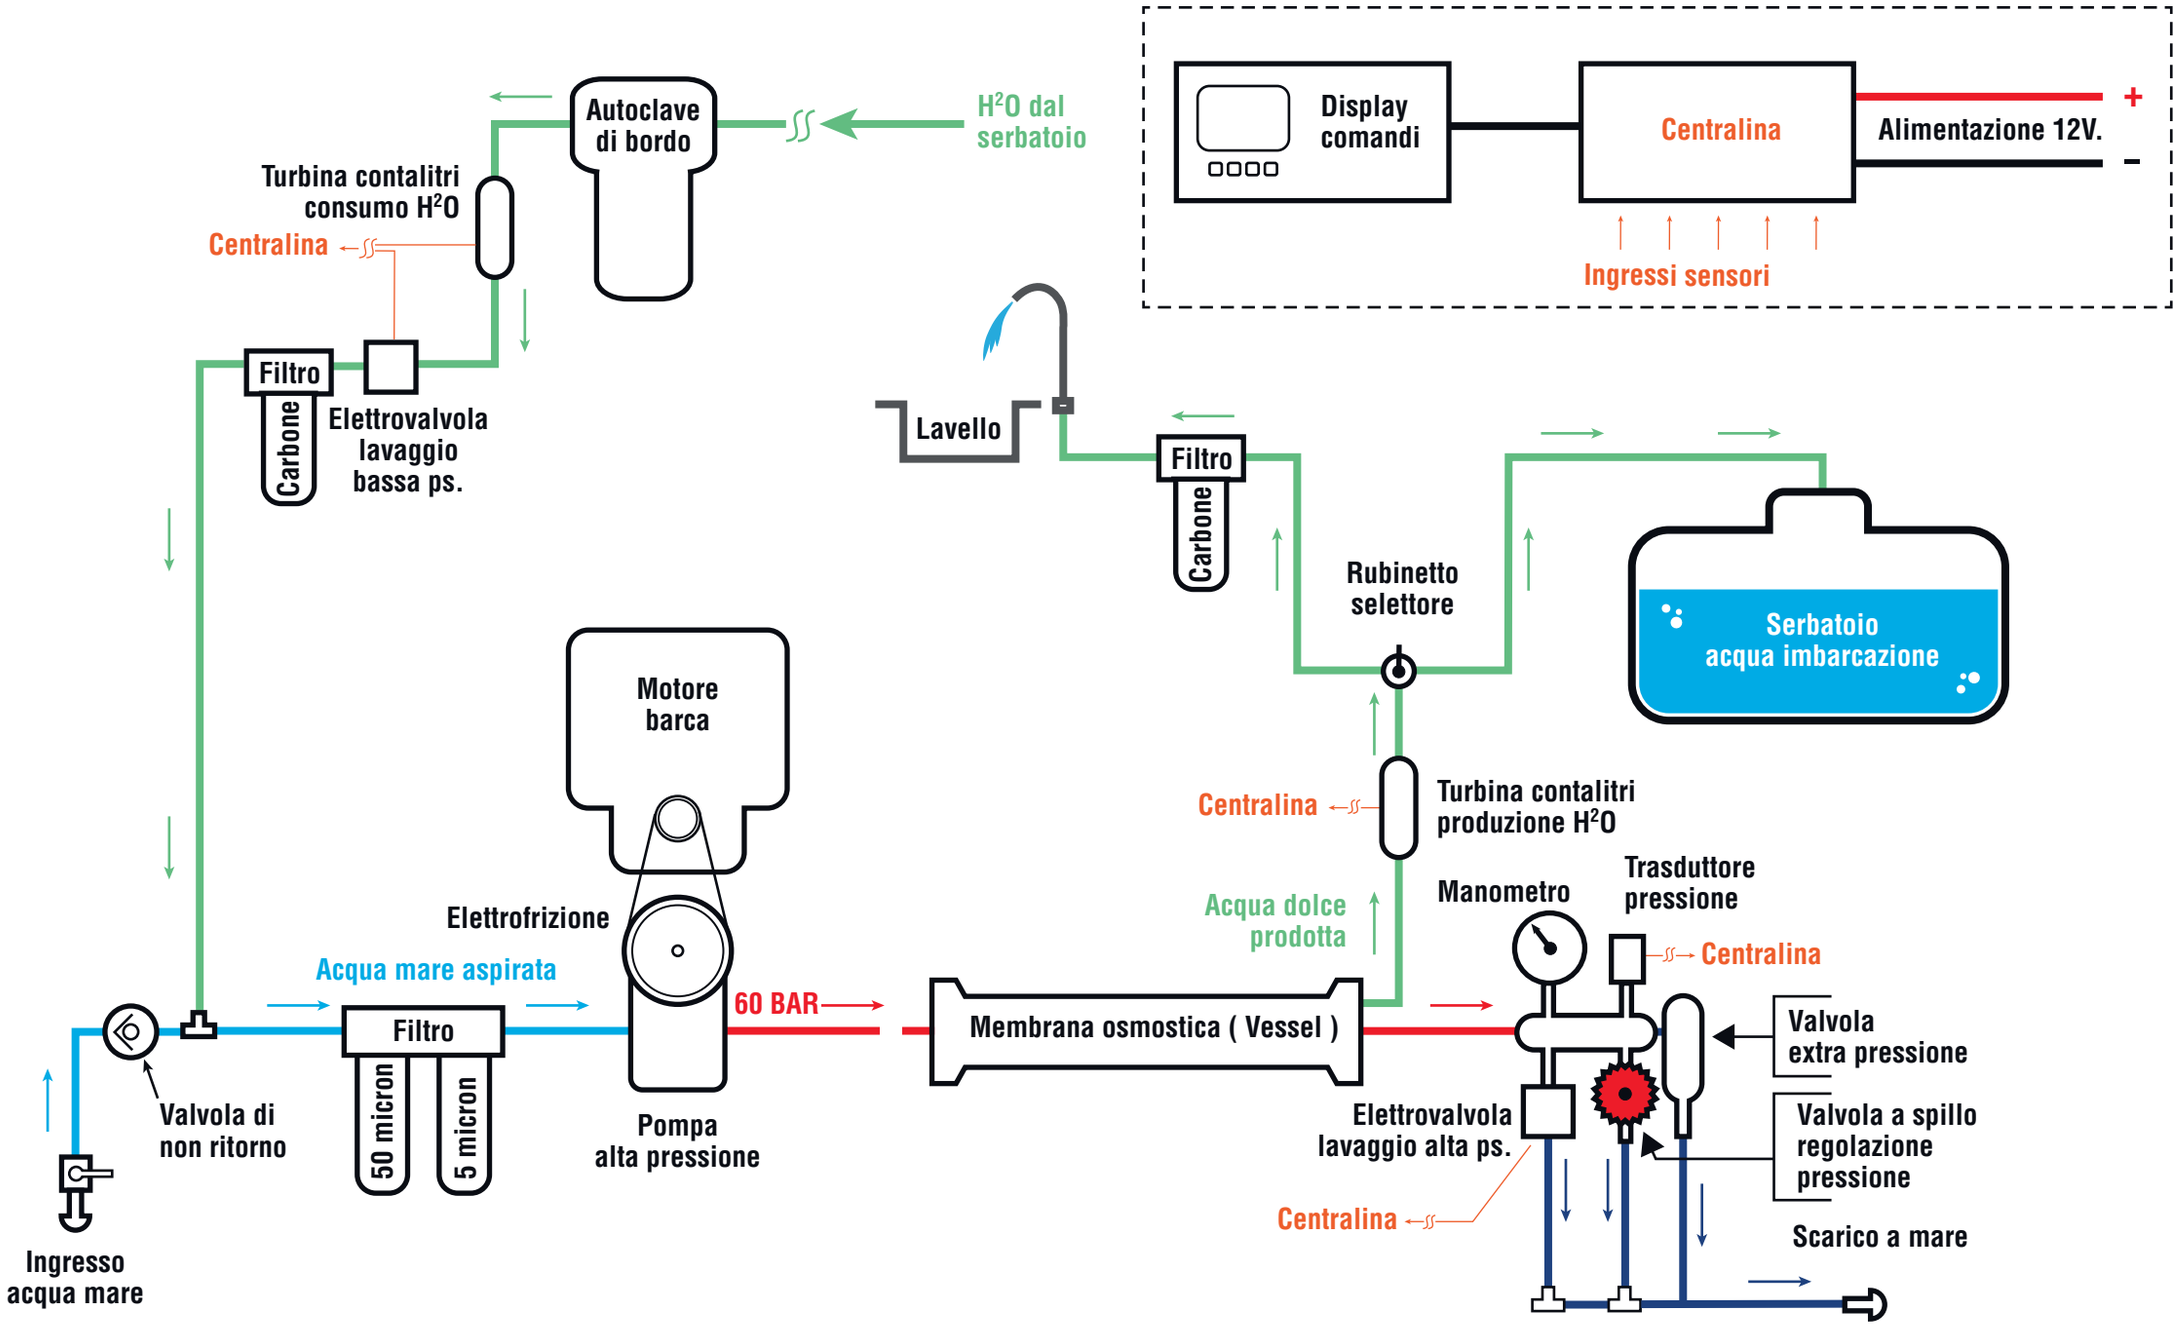SCHEMA D'IMPIANTO